





KARAKTERISTIČNI PROFILI SAOBRAĆAJNICA UNUTAR OBUHVATA PLANA:
M 1:100

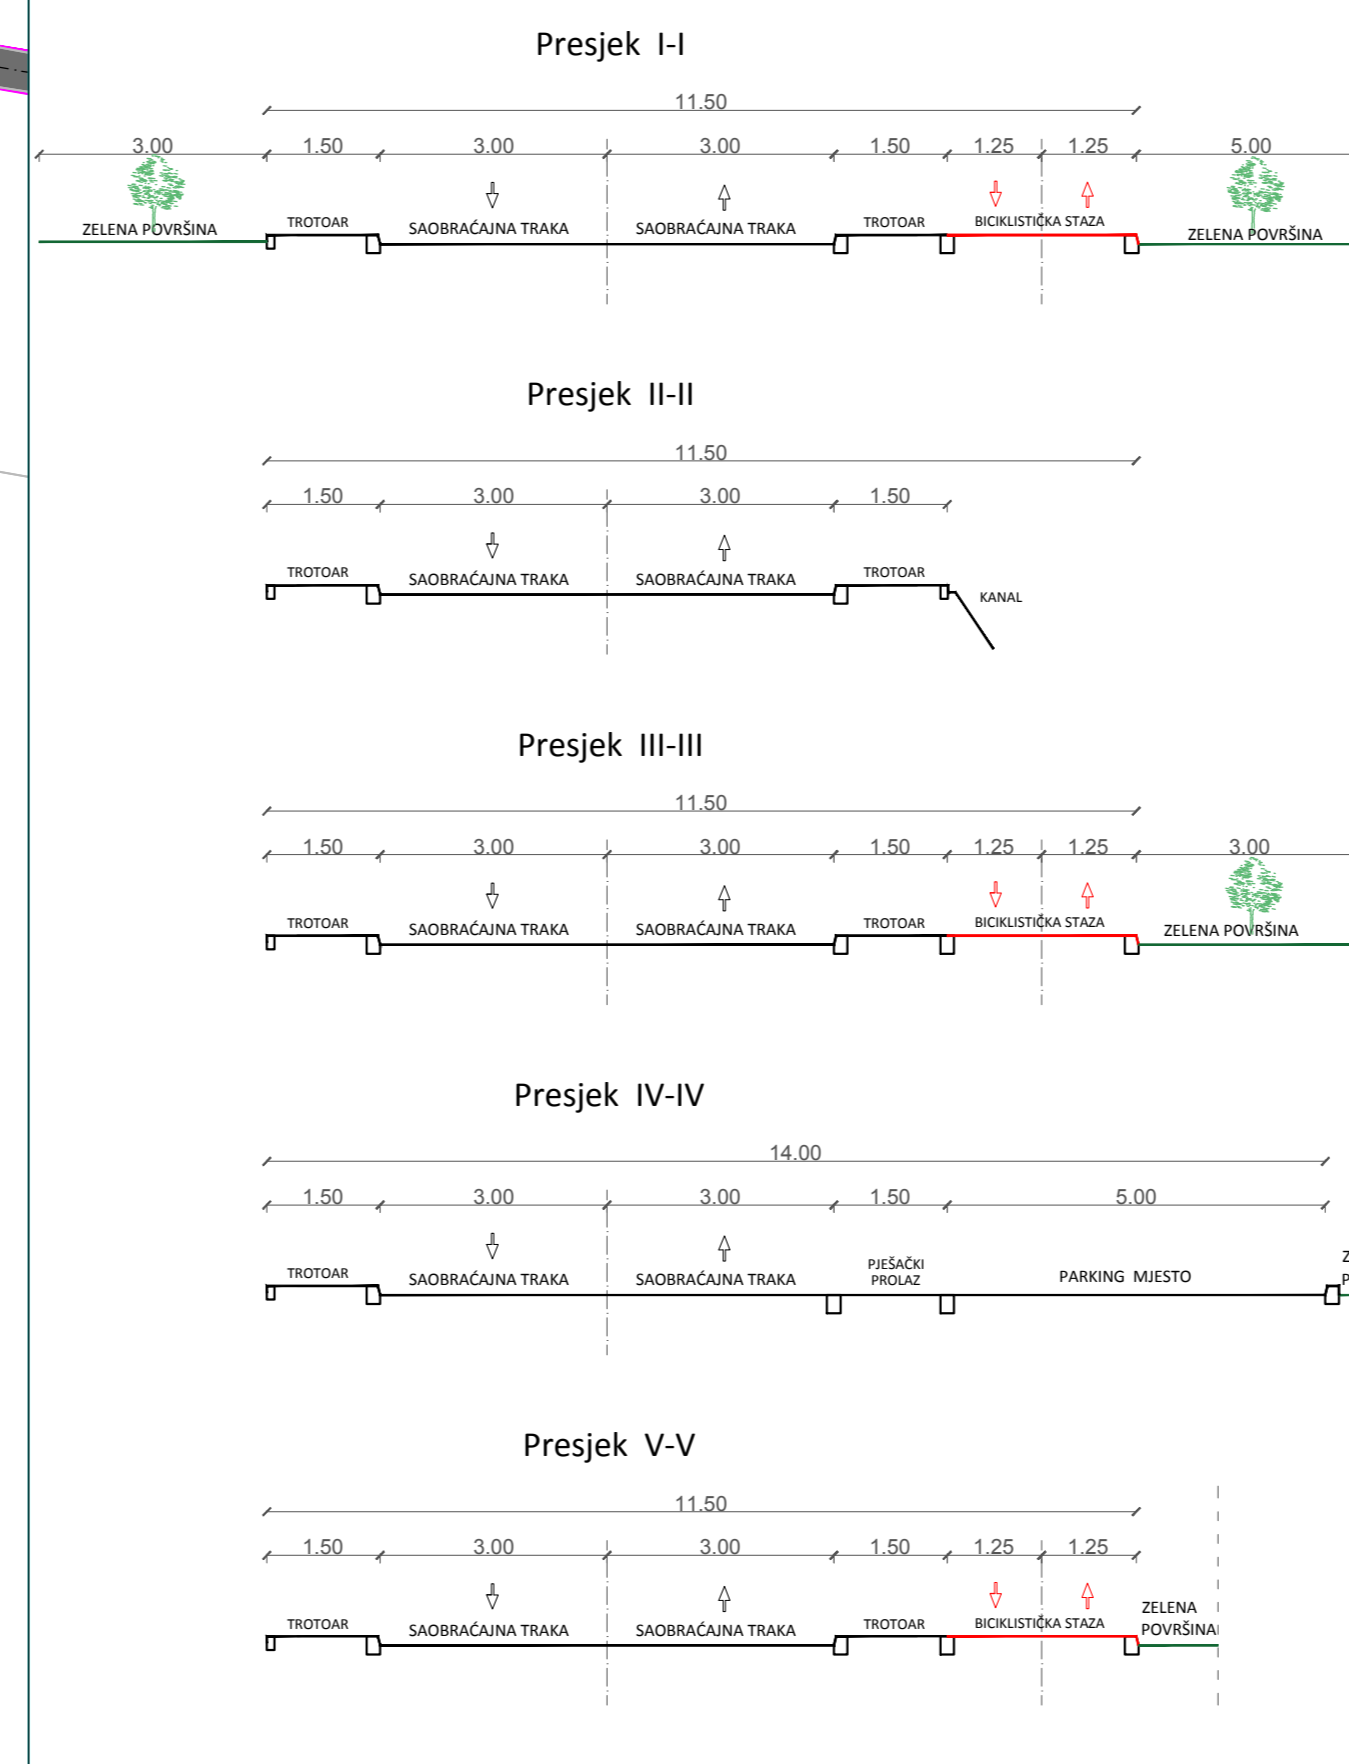

LEGENDA:

- GRANICA OBUHVATA PLANA
- PLANIRANI OBJEKTI
- SPORT I REKREACIJA/planirano
- NAMJENA POVRŠINA**
- POVRŠINA POD KOLSKIM SAOBRAĆAJEM
- POVRŠINA POD PJEŠAČKIM SAOBRAĆAJEM
- POVRŠINA POD STACIONARNIM SAOBRAĆAJEM
- POVRŠINA POD BIKLISTIČKIM SAOBRAĆAJEM
- KANAL
- NADZEMNA INFRASTRUKTURA**
- TRASA POSTOJEĆEG DALEKOVODA 35 kV
- POSTOJEĆI DALEKOVOD 35 kV
- TRASA POSTOJEĆEG ELEKTROENERGETSKOG NADZEMNOG VODA 10 kV
- POSTOJEĆI DRVENI STUBOVI
- POSTOJEĆA TRAFOSTANICA / TS 10(20)/0.42kV
- LINIJE REGULACIJE**
- PRIJEDLOG PARCELACIJE
- OZNAKE**
- SPRATNOST OBJEKTA
- BROJ PARCELE
- KATASTARSKA ČESTICA
- ULAZ NA PARCELU
- SMJER KRETANJA SAOBRAĆAJA
- PJEŠAČKI PRELAZ
- KOORDINATE TJEMENA SAOBRAĆANICE
- KARAKTERISTIČNI PROFIL
- OZNAKE DIMENZIJA
- RADIJUS SKRETANJA

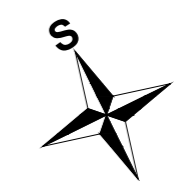

Federacija Bosne i Hercegovine
Tuzlanski kanton
Općina Živinice

Odluka o pristupanju izradi Regulacionog plana "Novi Grad 2" Živinice
(Sjednica Općinskog vijeća Živinice održana dana 30.03.2016. godine)

NAZIV PLANA:

**REGULACIONI PLAN
"NOVI GRAD 2" ŽIVINICE**

NAZIV GRAFIČKOG PRILOGA:

PLAN SAOBRAĆAJA



NOSILAC PRIPREME PLANA:
Općina Živinice
SLUŽBA ZA PROSTORNO PLANIRANJE I KOMUNALNE POSLOVE
Općinski Načelnik

M.P.



NOSILAC IZRADA PLANA:
IPSA Institut Sarajevo
DIREKTOR:
Enko Hubanić, dipl.ing.građ.

M.P.

BROJ UGOVORA: 16/8185	DATUM: Septembar 2018.	MJERILO: 1:1000	PRILOG BROJ: 9.
---------------------------------	----------------------------------	---------------------------	---------------------------