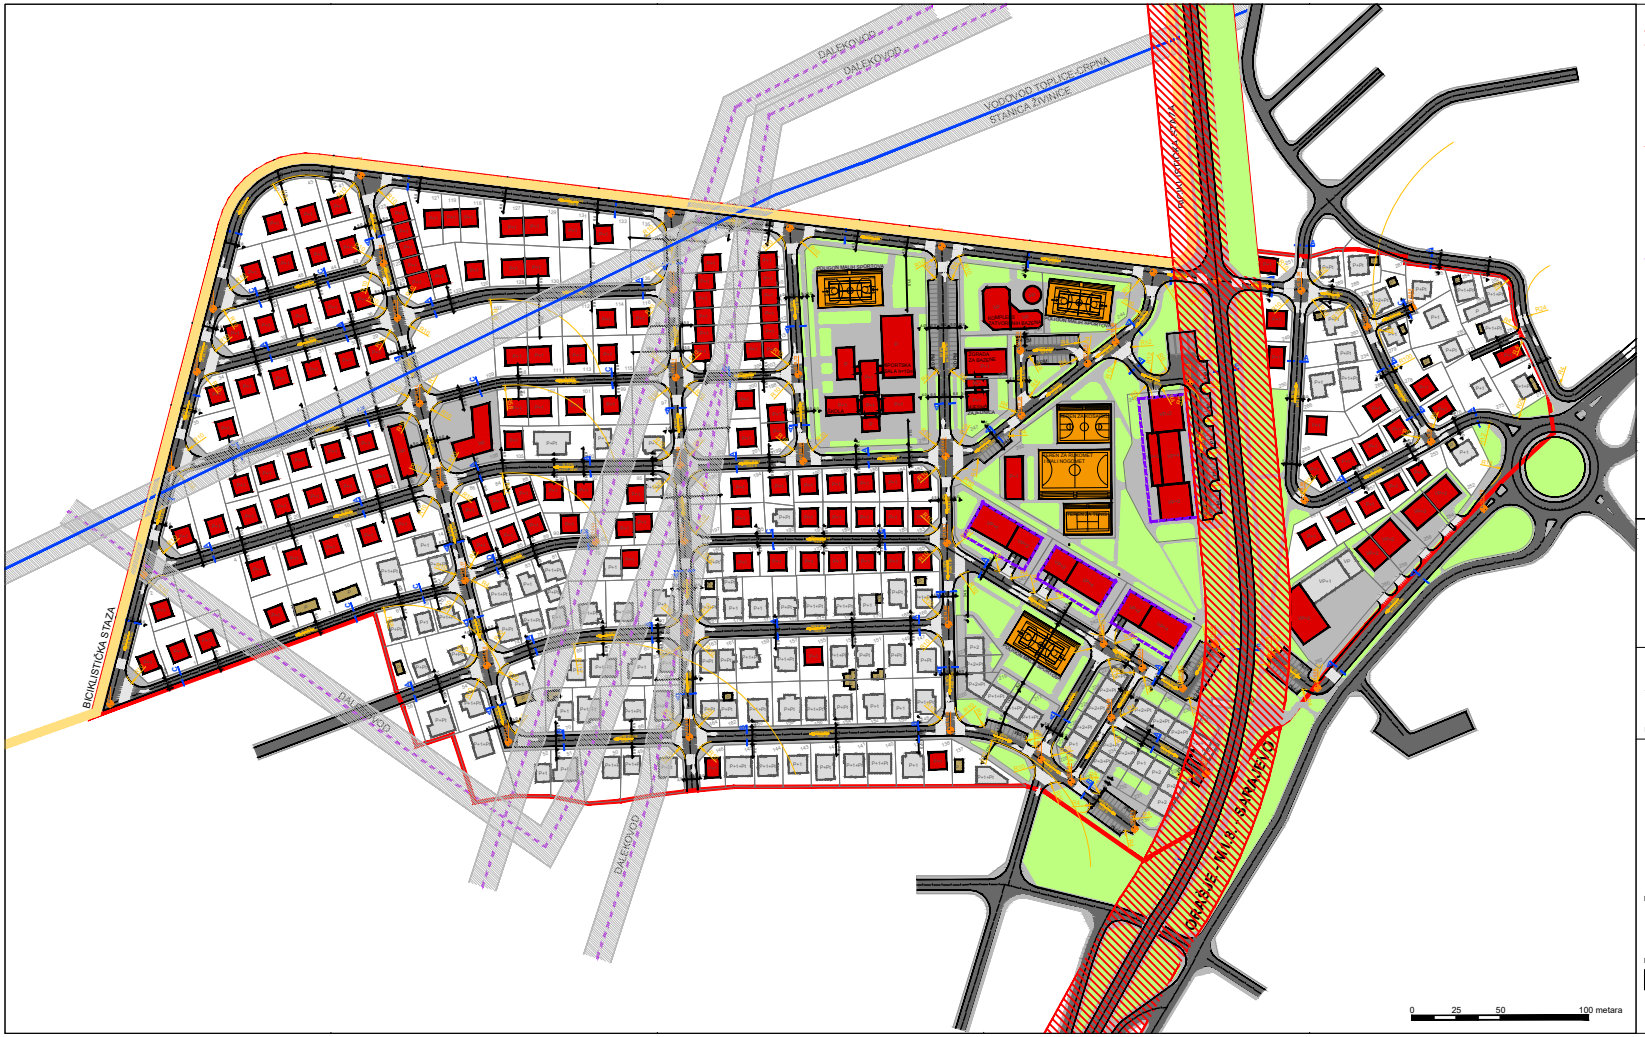

LEGENDA:

- GRANICA OBUHVATA PLANA

OBJEKTI

- PLANIRANI OBJEKTI
- POSTOJEĆI OBJEKTI
- POSTOJEĆI POMOĆNI OBJEKTI
- PLANIRANE PODZEMNE GARAŽE

SAOBRAĆAJNA INFRASTRUKTURA

- MAGISTRALNA CESTA / GRADSKA OBILAZNICA
- POVRŠINA POD SAOBRAĆAJNICOM
- STACIONIRANI SAOBRAĆAJ / Parking površine
- PJEŠAČKE POVRŠINE
- OSOVINA SAOBRAĆAJNICE

ZAŠTITNI KORIDORI

- GLAVNA VODOVODNA CJEV sa zaštitnim pojasom širine 16m
- DALEKOVOD 35kV (nadzemna mreža) sa zaštitnim pojasom širine 16m
- ZAŠTITNI POJAS MAGISTRALNE CESTE

JAVNE I ZELENE POVRŠINE

- ZELENE POVRŠINE
- BICIKLISTIČKA STAZA
- SPORTSKI TERENI

OZNAKE

- SMJER KRETANJA SAOBRAĆAJA
- PJEŠAČKI PRELAZI
- VISINSKE KOTE
- RADIJUSI KRIVINA
- NIVELACIJA
- P+1 SPRATNOST OBJEKTA

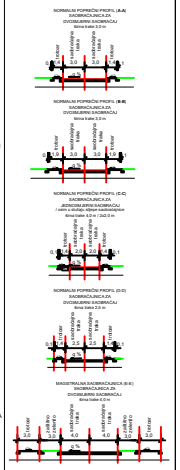

IZMJENE I DOPUNE REGULACIONOG PLANA JEZERO II, ŽIVINICE

7. PLAN SAOBRAĆAJA I NIVELACIJE

MJERILO 1:1000

S

NOSILAC PRIPREME PLANA:

OPĆINA ŽIVINICE
NAČELNIK:

(M.P.)

NOSILAC IZRADE PLANA:

IPSA INSTITUT d.o.o., Sarajevo
DIREKTOR:

(M.P.)

GRAFIČKI PRILOG BR. 7.